


# Résidence "Plein Soleil"

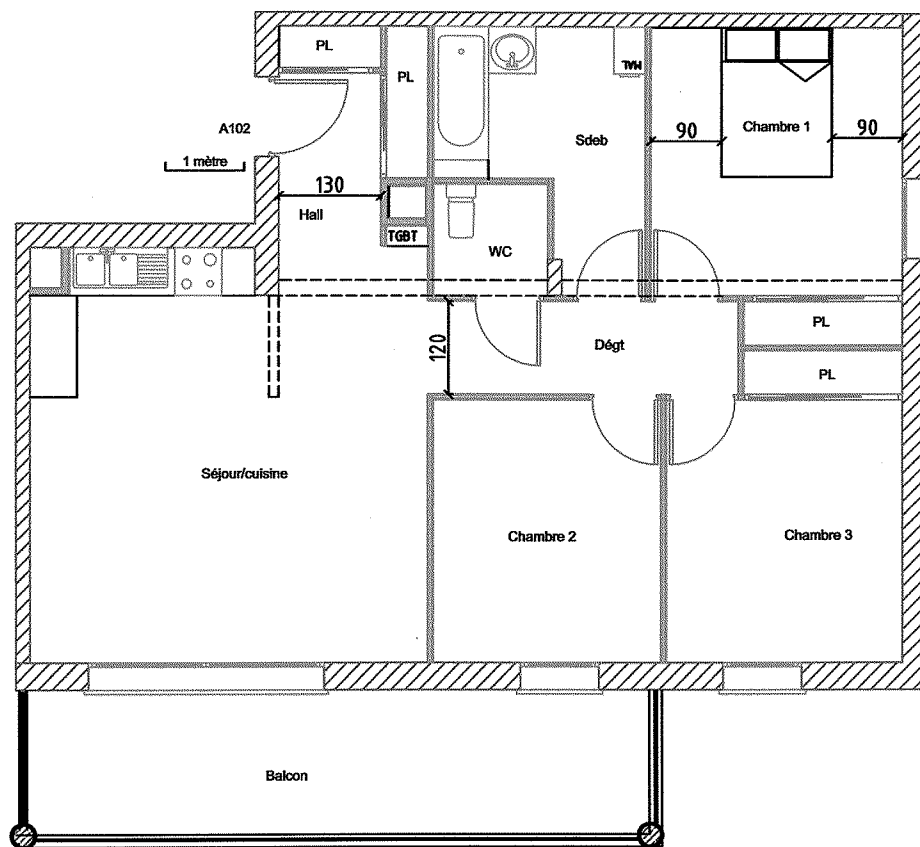

Logement:	102
Bâtiment:	A
Type:	T4
Niveau:	R+1


## SURFACES HABITABLES

Hall d'entrée:	y/c placard	5.95 m <sup>2</sup>
Cuisine/Séjour:		25.13 m <sup>2</sup>
Salle de bains		6.87 m <sup>2</sup>
WC:		2.03 m <sup>2</sup>
Chambre 1:	y/c placard	12.16 m <sup>2</sup>
Chambre 2:		9.71 m <sup>2</sup>
Chambre 3:	y/c placard	11.33 m <sup>2</sup>
Dégt:		4.73 m <sup>2</sup>

**TOTAL 77.91 m<sup>2</sup>**

Balcon: 14.52 m<sup>2</sup>

Jardin:

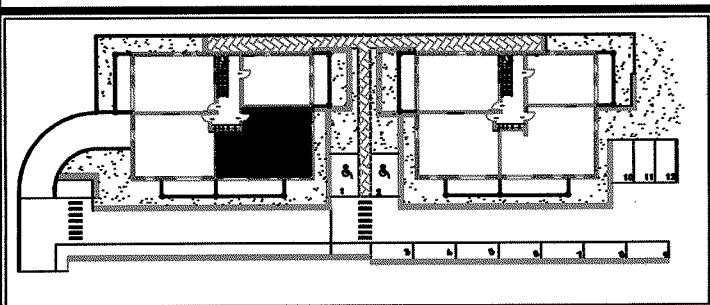

Plan conforme aux normes d'accessibilité aux personnes à mobilité réduite.


Des modifications sont susceptibles d'être apportées à ce plan en fonction des nécessités techniques de la réalisation.

Le 18/01/10  
Document non contractuel



Tel: 03 81 80 10 78



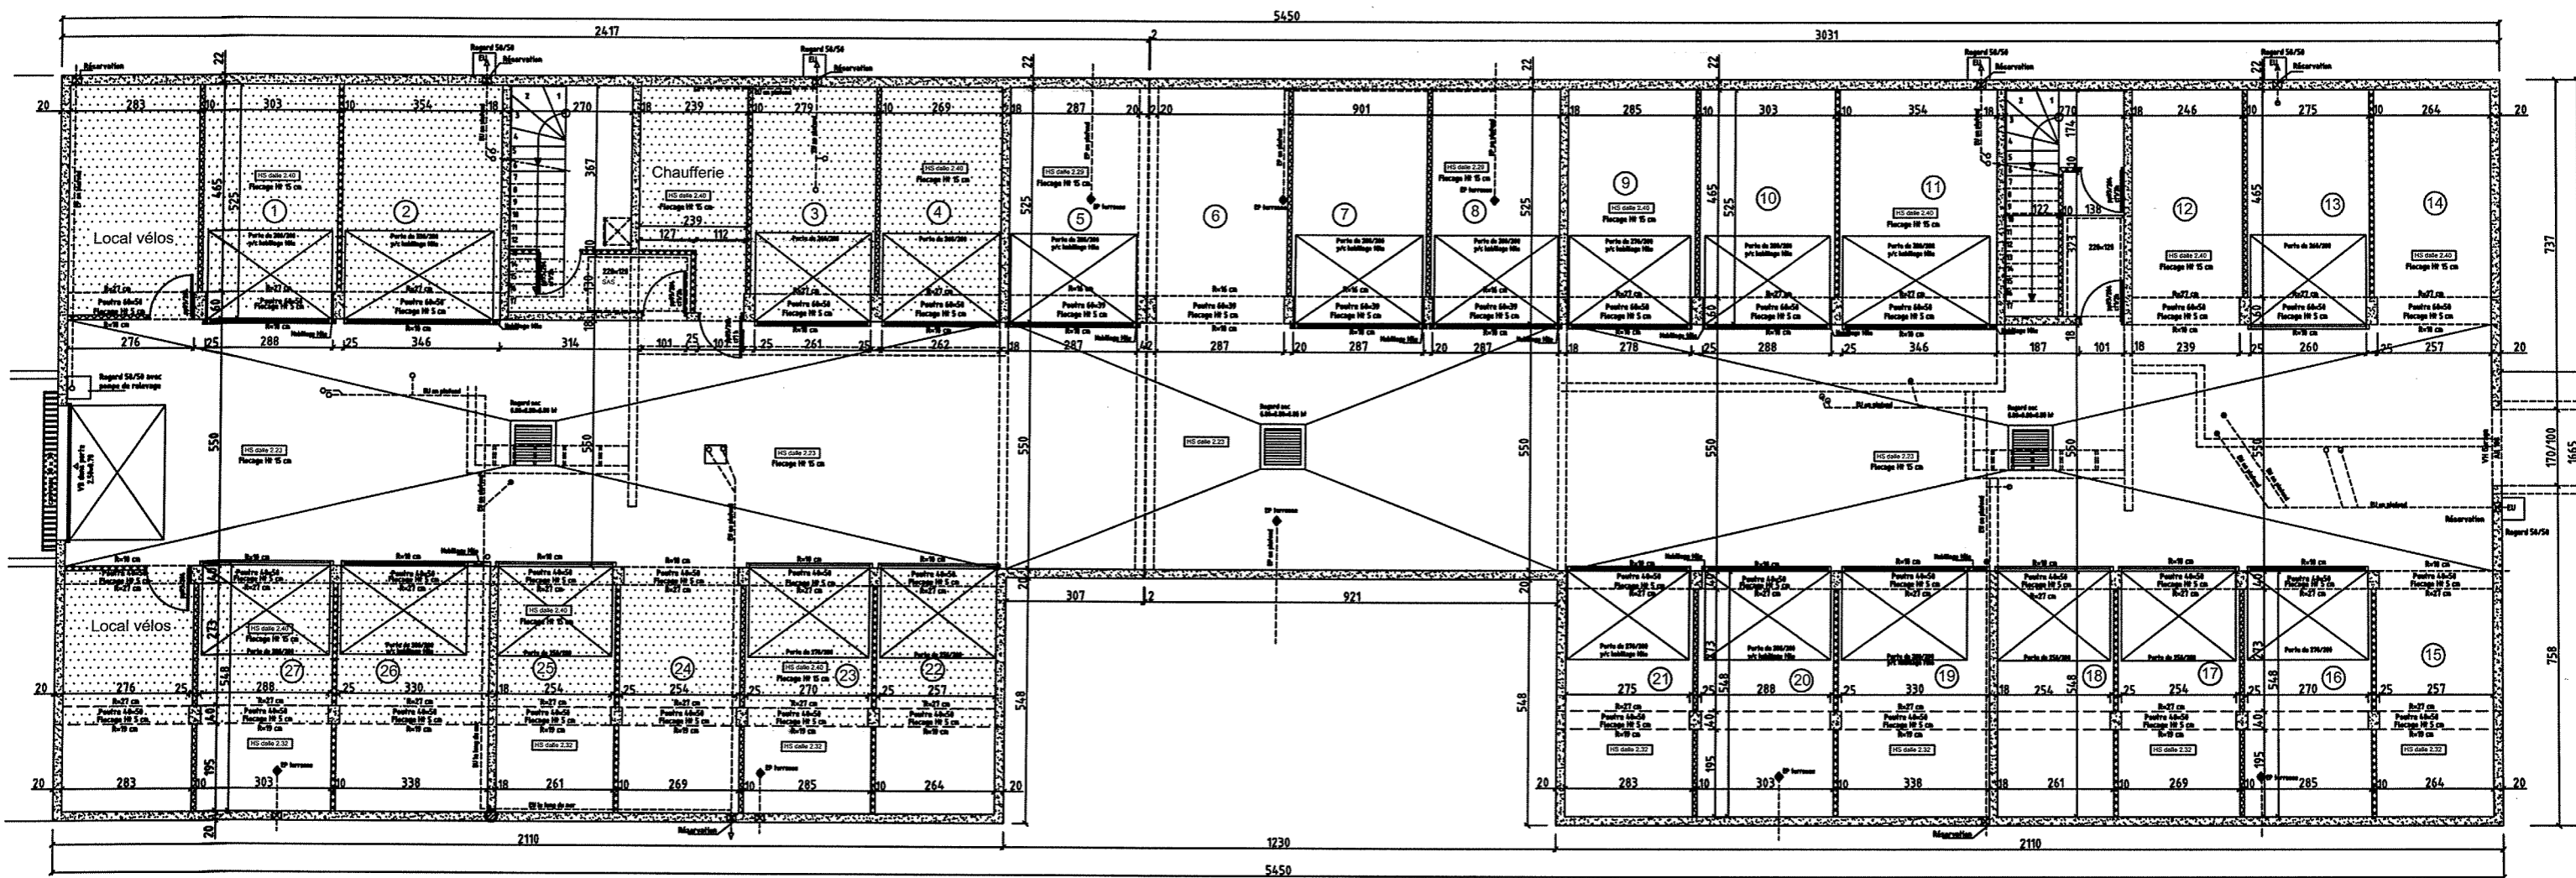

**PLAN PROVISOIRE**  
**Document non contractuel**

**Dimensionnements et positions poteaux  
à recaler suivant étude structure**

**Niveau -1**  
Echelle 1/100      Le 26/07/11